THIS MAP HAS BEEN COMPILED FROM THE MOST AUTHENTIC INFORMATION AVAILABLE, AND NEITHER ROCKDALE COUNTY NOR HUNNICUTT ASSOCIATES, INC. ASSUME RESPONSIBILITY FOR ERRORS OR OMISSIONS

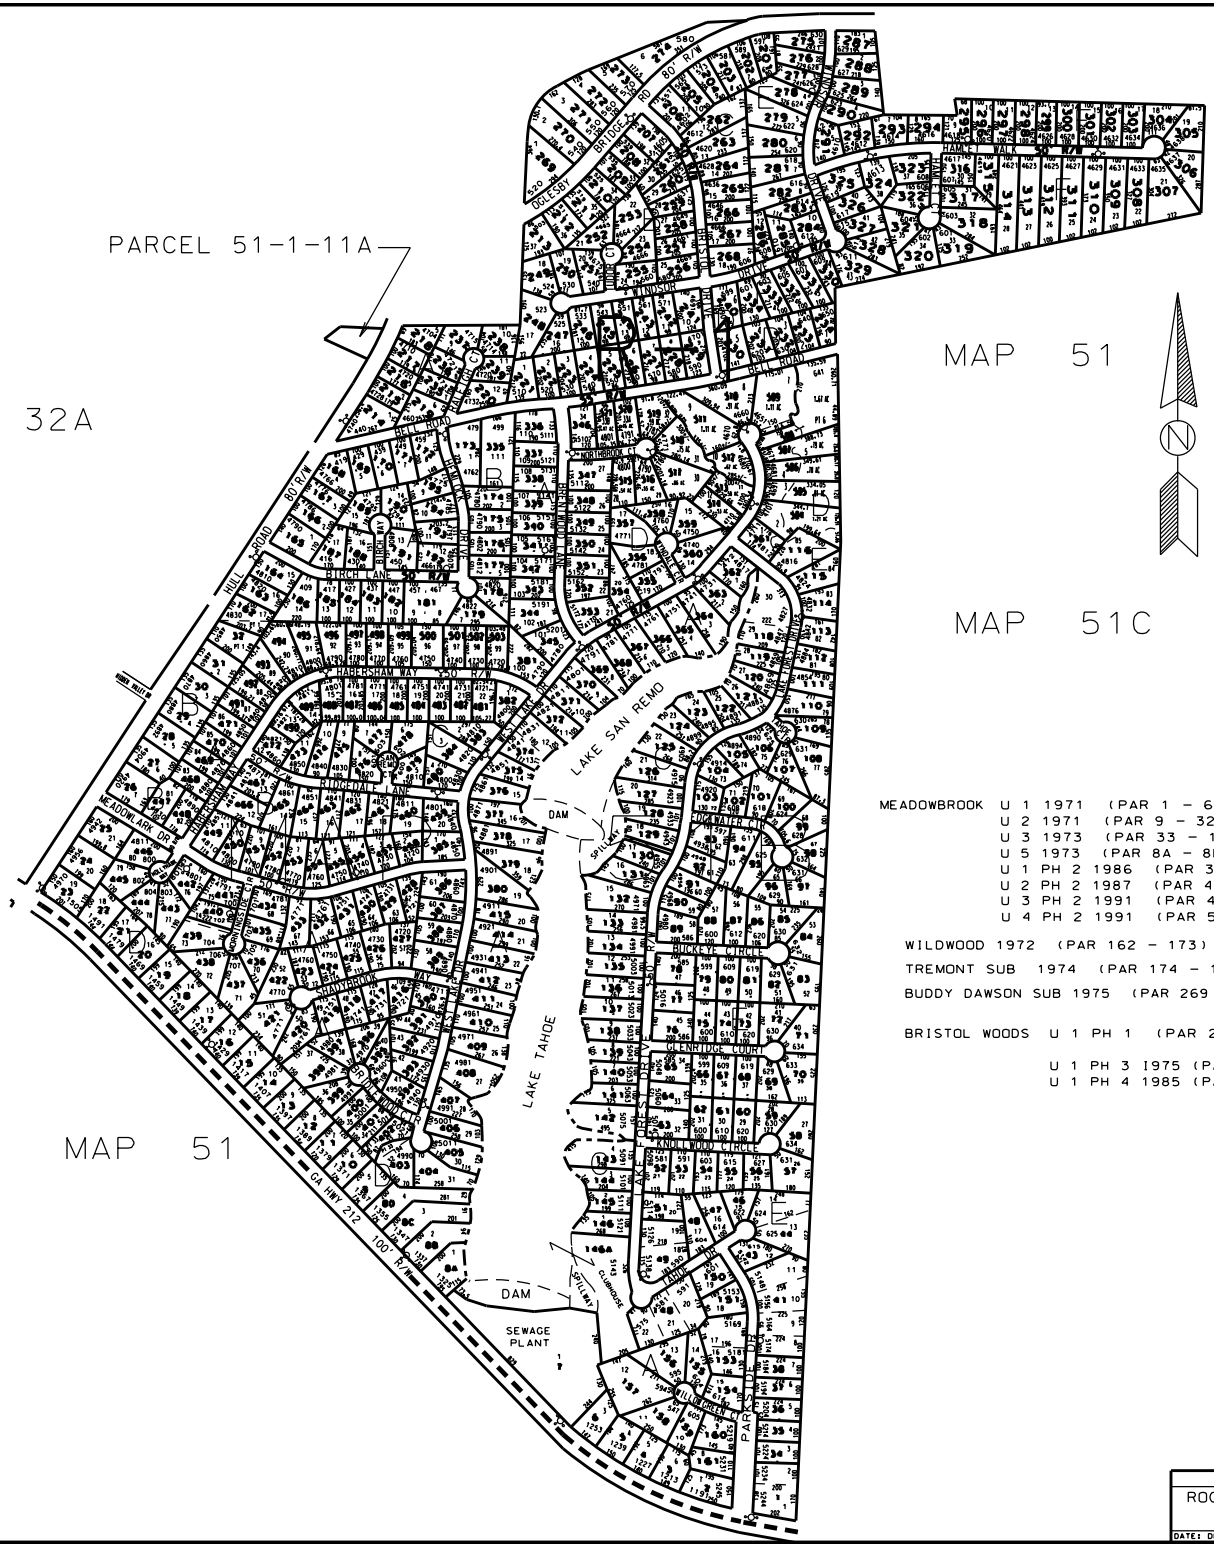

MEADOWBROOK U 1 1971 (PAR 1 - 6)
U 2 1971 (PAR 9 - 32)
U 3 1973 (PAR 33 - 161)
U 5 1973 (PAR 8A - 8D)
U 1 PH 2 1986 (PAR 335 - 415)
U 2 PH 2 1987 (PAR 416 - 480)
U 3 PH 2 1991 (PAR 481 - 503)
U 4 PH 2 1991 (PAR 504 - 521)

WILDWOOD 1972 (PAR 162 - 173)

TREMONT SUB 1974 (PAR 174 - 195)

BUDDY DAWSON SUB 1975 (PAR 269 - 274)

BRISTOL WOODS U 1 PH 1 (PAR 201 - 213)
U 1 PH 3 1975 (PAR 235-268)
U 1 PH 4 1985 (PAR 275-334)

LEGEND

County Boundary
Map Boundary
Limit of Ownership
Original Platted Line
District Line
Railroad Right of Way
City Limit
Easement
Stream

CHURCH SCHOOL CEMETERY

0 100 200 300 400 FT

TAX VALUATION MAP	LAND LOT 79 - 82	MAP NO.
ROCKDALE COUNTY GEORGIA	111	51B
	DISTRICT 10	
DATE: DEC. 1, 1967 LAST REVISION 2002	PHOTO NO.	1" = 300'