THIS MAP HAS BEEN COMPILED FROM THE MOST AUTHENTIC INFORMATION AVAILABLE, AND NEITHER ROCKDALE COUNTY NOR HUNNICUTT AND ASSOCIATES, INC. ASSUME RESPONSIBILITY FOR ERRORS OR OMISSIONS

NOTES:

1. 13-1-13D OUT OF 13-1-13C FOR '99 PER DEED 1514/223 511-98
2. 13-1-13E OUT OF 13-1-13 FOR '99 PER DEED 1514/221 5-11-98
3. 13-1-29H OUT OF 13-1-29D FOR 2001 PER DEED 1943/117 11-29-00 (US 1-25-01)
4. 13-1-32A from 13-1-32 by plat 31/93 for 03
5. 13-1-32B from 13-1-32 by deed 2520/318 11/26/02
6. 13-1-32C from 13-1-32 by plat 31/97 for 03
7. 13-1-13, 14B, 14C & pt 12A combined with 13-1-14 for 2004
8. 13-1-18C from 13-1-18 by plat 32/21 2003
9. 13-1-34A from 13-1-34 deed 2941/1 10/31/03
10. 13-1-29J from 13-1-29B deed 2969/95 10/24/03
11. 13-1-7L from 13-1-7B deed 3328/286 12/15/04
12. 13-1-32B combined with 13-1-32 by owners request
13. 13-1-7M from 13-1-7B by plat 33/67 2005
14. 10.03 Ac from 13-1-5A to GDOT (deed 4503/226-230)

PARCEL 40 0.98 AC.
TAXED IN DEKALB CO.
3.28 AC. IN ROCKDALE CO.

PARCEL 39 8.2 AC.
TAXED IN DEKALB CO.
0.90 AC. IN ROCKDALE CO.

PARCEL 38 3.88 AC.
TAXED IN DEKALB CO
2.85 AC. IN ROCKDALE CO.

PARCEL 37 1.08 AC.
TAXED IN DEKALB CO.
3.52 AC. IN ROCKDALE CO.

PARCEL 36 0.23 AC.
TAXED IN DEKALB CO.
3.77 AC. IN ROCKDALE

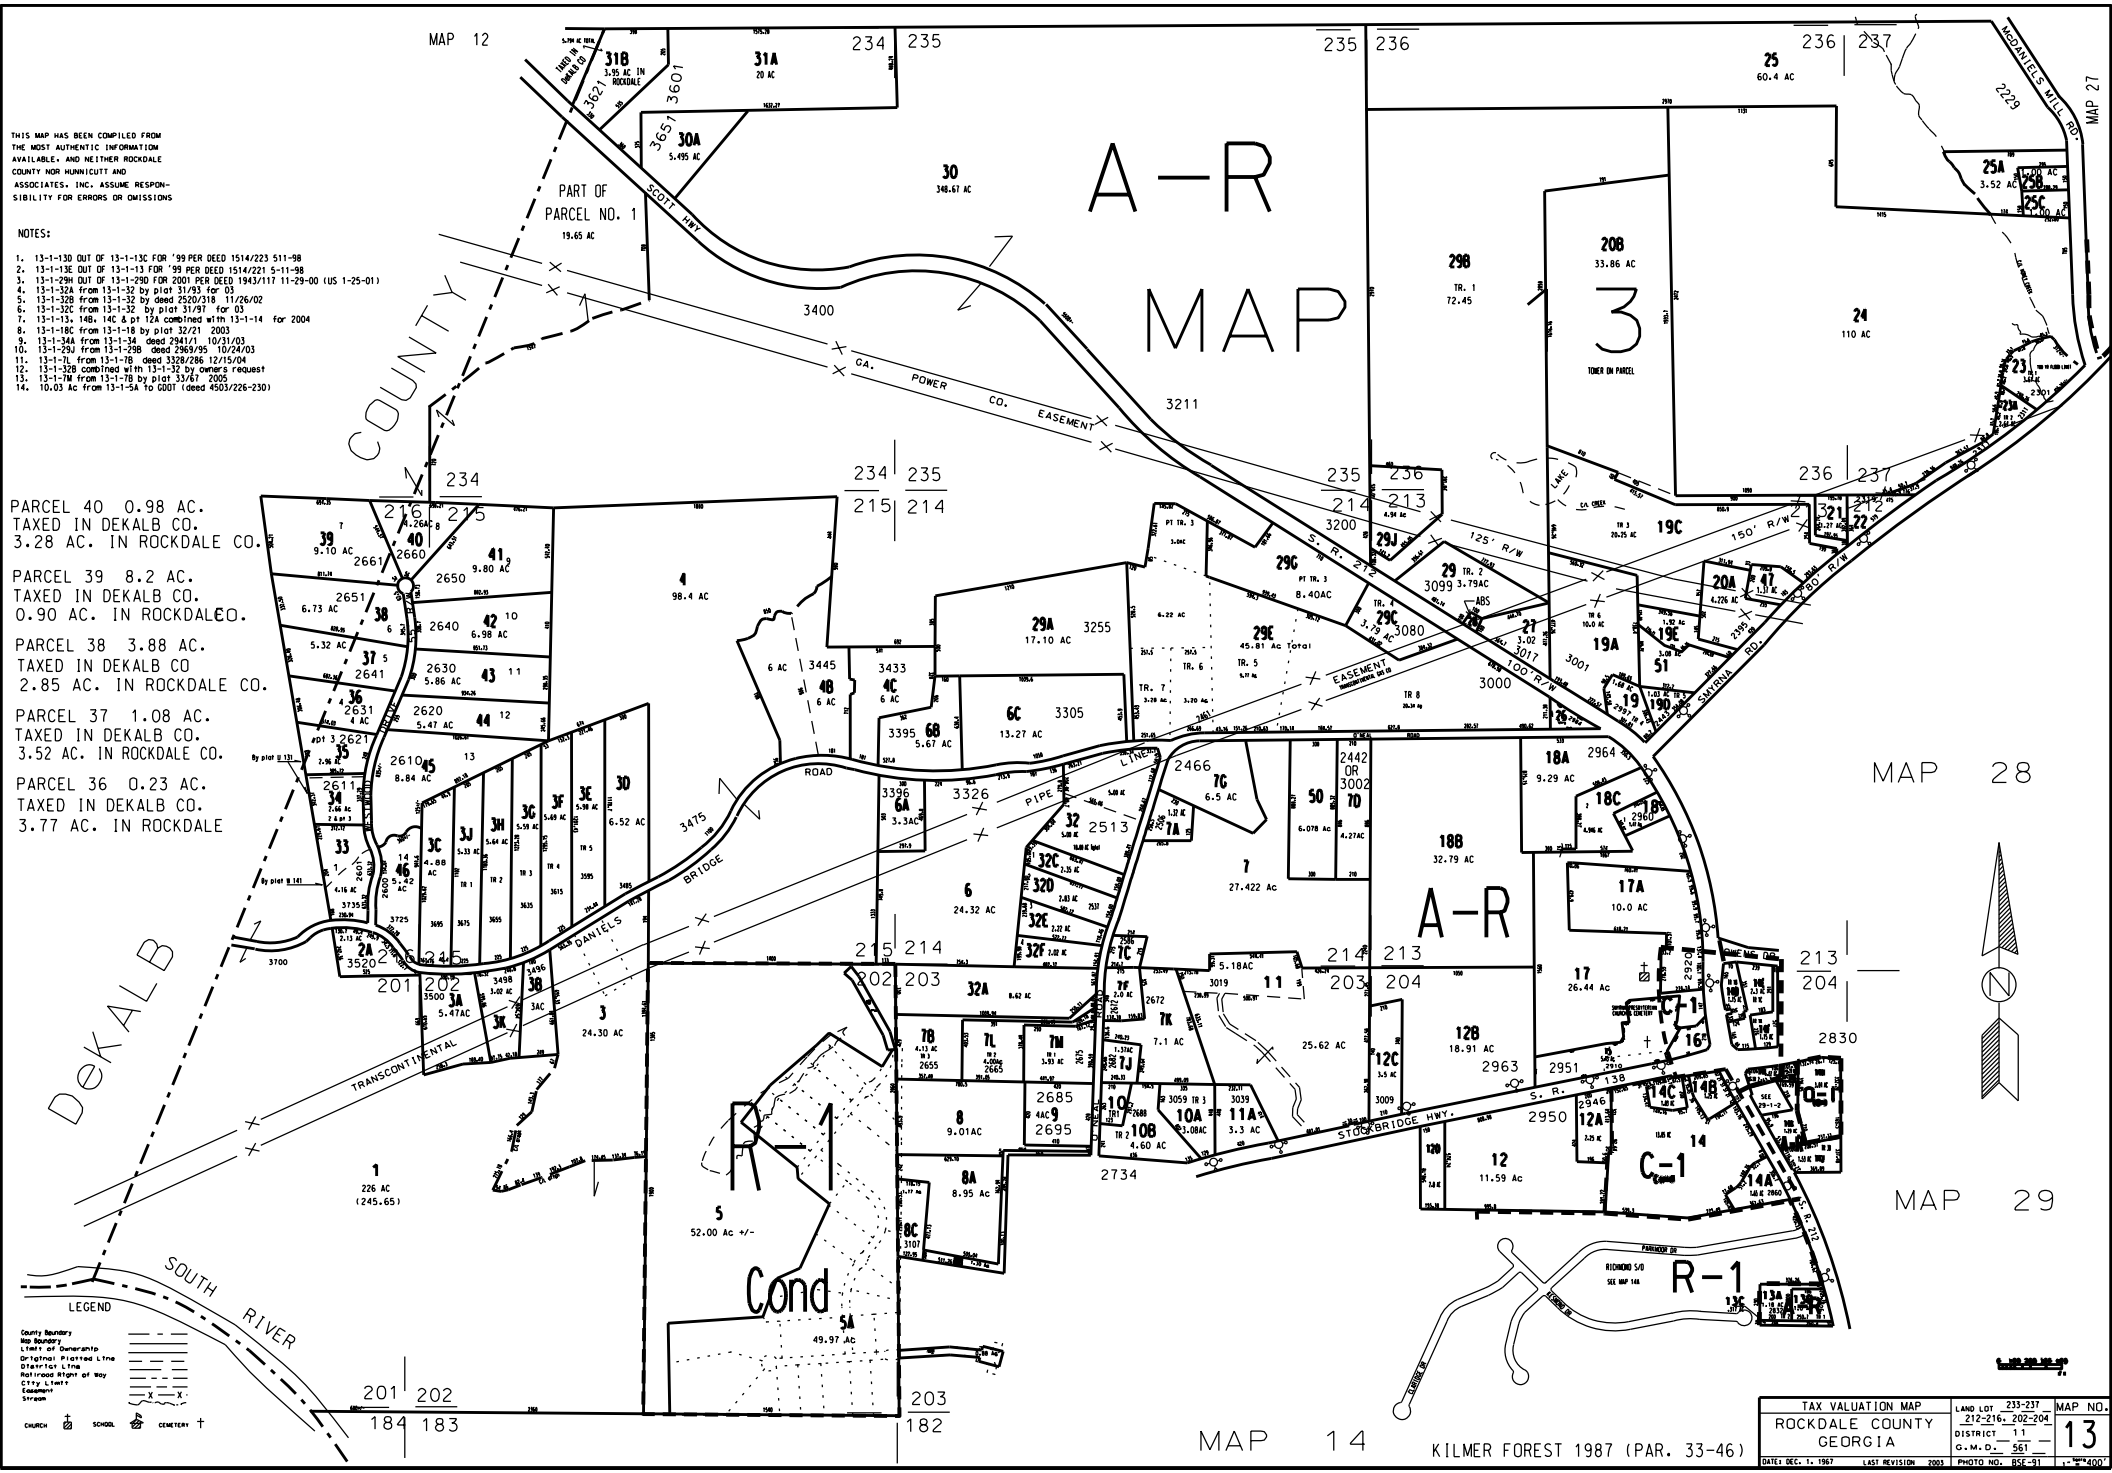

TAX VALUATION MAP	LAND LOT 233-237 212-216, 202-204	MAP NO.
ROCKDALE COUNTY GEORGIA	DISTRICT 11 G.M.D. 561	13
DATE: DEC. 1, 1967 LAST REVISION 2003	PHOTO NO. BSE-91	1" = 400'